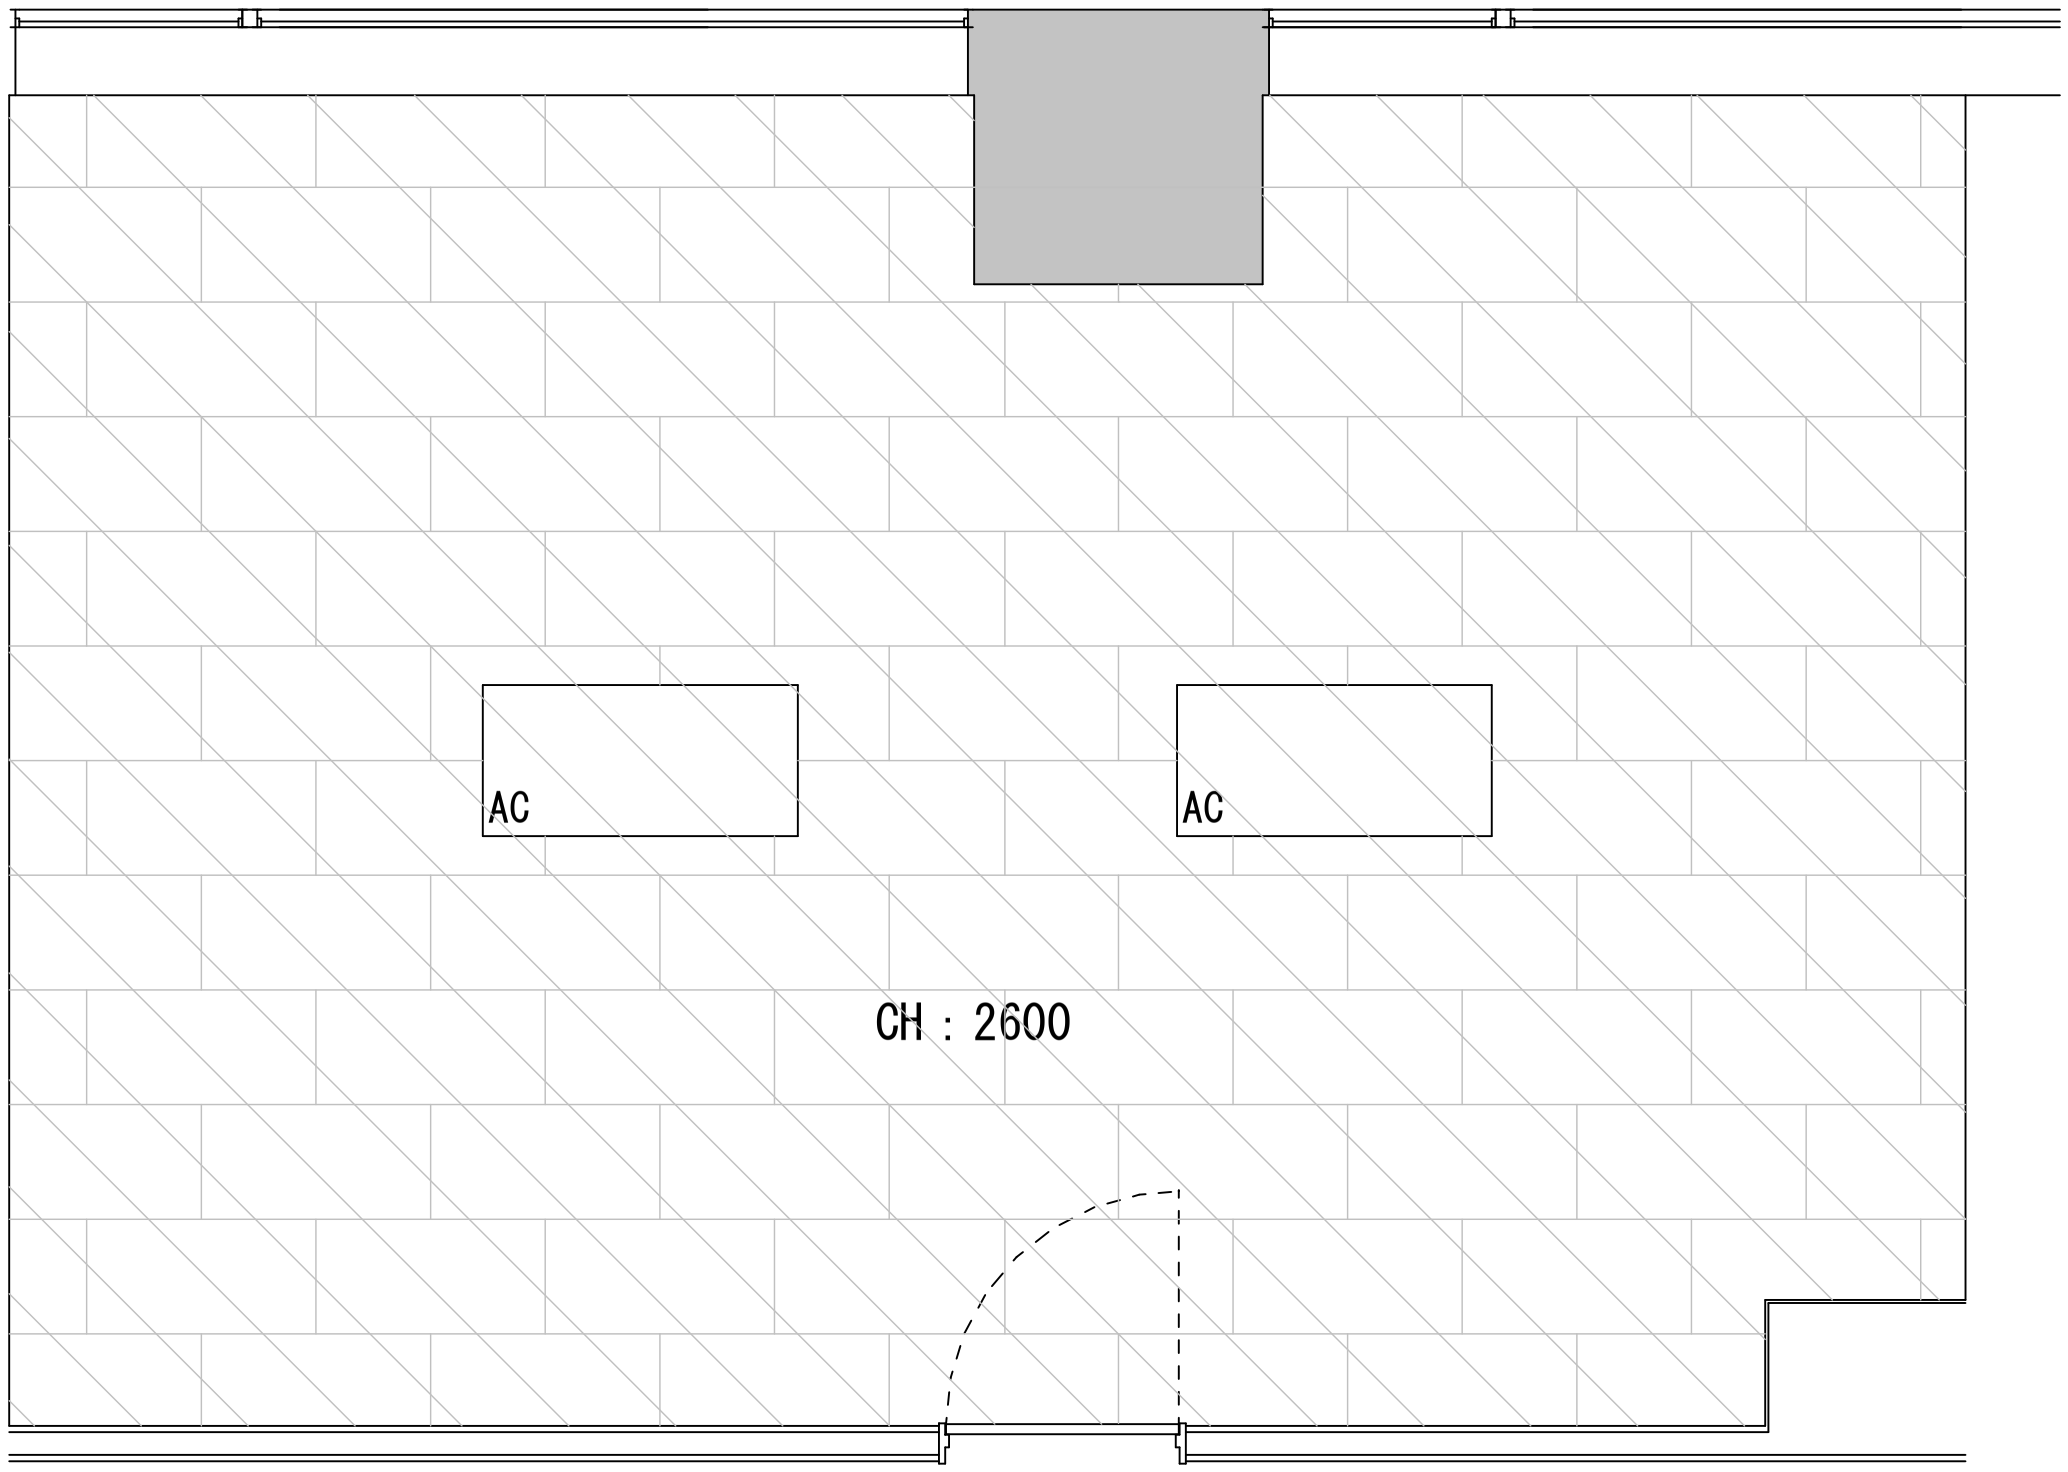

＜凡例＞

撤去図

	天井撤去

2階　カンファレンスルーム